



Passy
Pays du
Mont-Blanc

MODALITES DE REGULARISATION FONCIERE

Description des travaux : **Autorisation de Défrichement**

Autorisation de défrichement de la parcelle cadastrée section B n°678 pour le projet d'implantation d'un télésiège.

Je/Nous en cas d'époux ou d'indivision soussigné(s) :

Mlle(s), Mme(s), M(s),

Nom : DEVILLAZ

Prénom : Pierre

Demeurant : 63 Place de la Mairie 74190 Passy

Nom : DREAN née DEVILLAZ

Prénom : Marie-Pierre

Demeurant : 70 Hameau de la Clairière 74190 Passy

Nom : BERLIOZ née DEVILLAZ

Prénom : Marie-Françoise

Demeurant : 79 Impasse du Champ Yaudi 74190 Passy

Nom : LAOUST née DEVILLAZ

Prénom : Emmanuelle

Demeurant : 79 Impasse du Champ Yaudi 74190 Passy

Nom : TAVERNIER

Prénom : Sylvianne

Demeurant : 1078 route des Pècles 74400 Chamonix Mont-Blanc

Nom : GASNER - TAVERNIER

Prénom : Marine

Demeurant : 1078 route des Pècles 74400 Chamonix Mont-Blanc

Propriétaire(s) en BND de :

La parcelle cadastrée section : B n° 678 sur la commune de : Passy

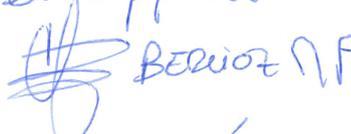
Autorise/ Autorisons à (cochez l'option choisie) :

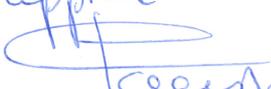
Déposer la demande d'autorisation de défrichement

Fait à Passy....., le 20/01/2022

Signature(s)

(Nom, Prénom et mention « lu et approuvé »)

lu et approuvé
 BEAUFORT NF

lu et approuvé
 LAPOSTOLLE Emmanuelle

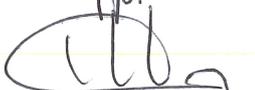
lu et approuvé
 DEVIILLAZ Pierre

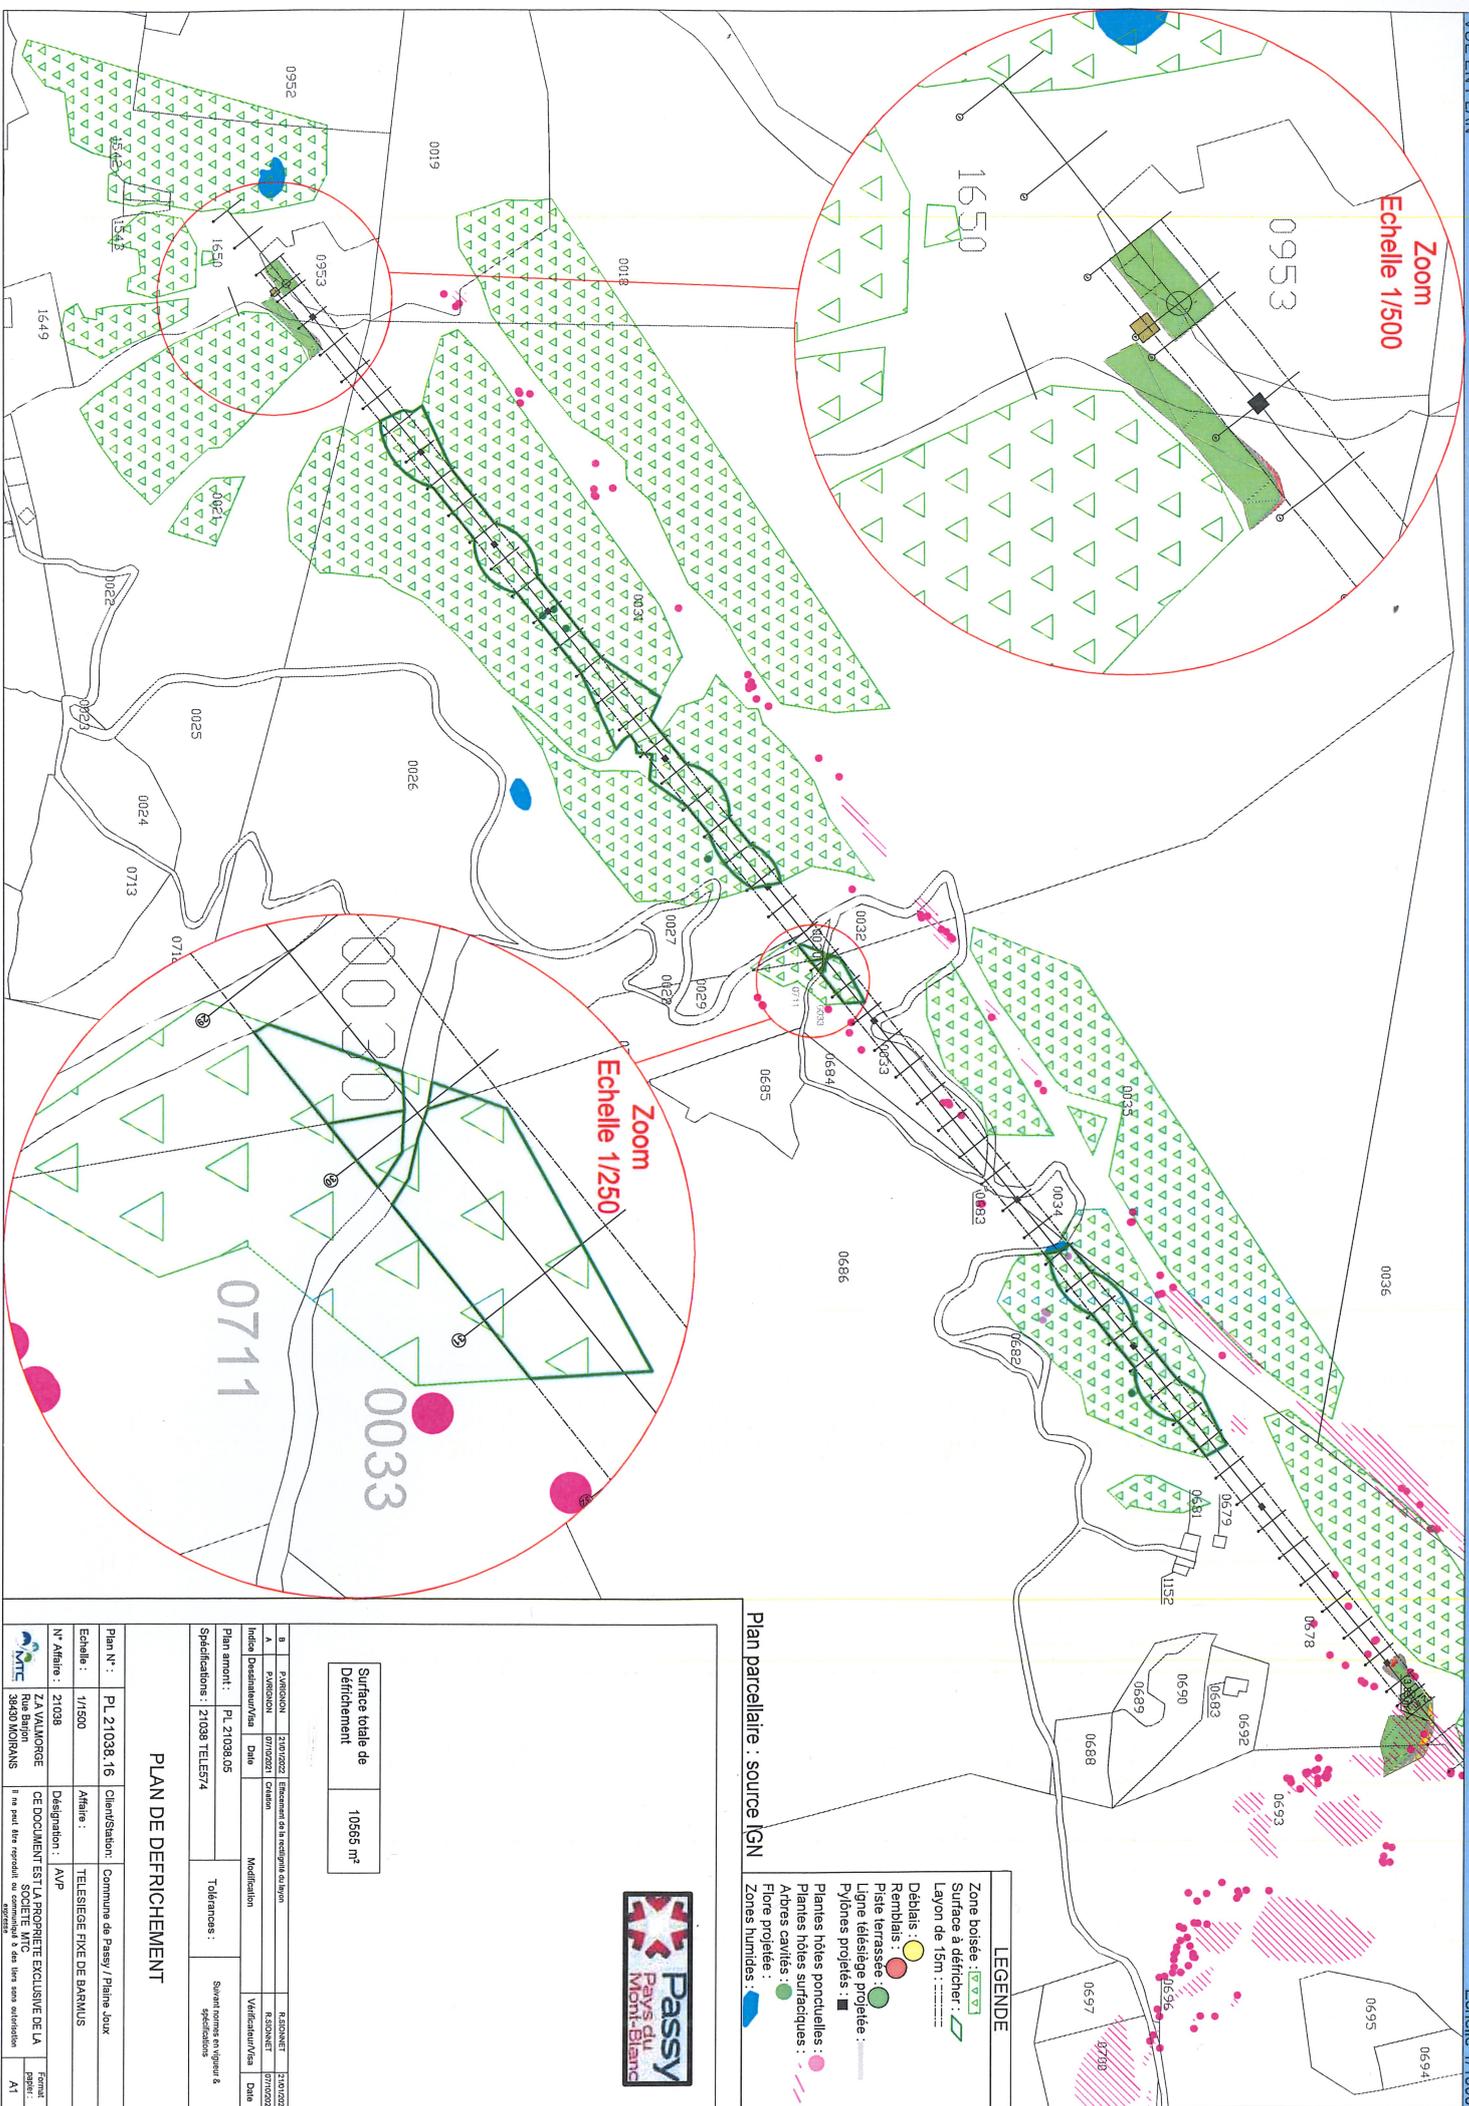
lu et approuvé
 H Gosme

lu et approuvé

 Stavenice

lu et approuvé

 DREAN Marie-Pierre



Plan parcellaire : source IGN

LEGENDE

- Zone boisée :
- Surface à défricher :
- Layon de 15m :
- Débriats :
- Remblais :
- Piste terrassee :
- Ligne téléstège projetée :
- Pylônes projetés :
- Plantes hôtes structurées :
- Atbres cavités :
- Flore projetée :
- Zones humides :

Surface totale de Défrichement : 10565 m²

PLAN DE DEFRIQUEMENT

| | | | |
|-----------------------|--|--|--|
| Plan N° : PL 21038.16 | | Clientation: Commune de Passy / Plains Joux | |
| Echelle : 1/1500 | | Affaire : TELESTÈGE FIXE DE BARMUS | |
| N° Affaire : 21038 | | Désignation: AVP | |
| N° Affaire : 21038 | | CE DOCUMENT EST LA PROPRIÉTÉ EXCLUSIVE DE LA | |
| N° Affaire : 21038 | | MTE | |
| N° Affaire : 21038 | | 39430 MOIRANS | |
| N° Affaire : 21038 | | A1 | |